

SITUASJONSKART for tiltak etter plan- og bygningsloven




Tromsø kommune
Byutvikling

Adresse: Erik Vangbergs gate 11, 9009 TROMSØ
Gnr/Bnr: 123/34/0/1
Målestokk: 1:500
Areal: 501 m²
Planid: 0840.0021

Koordinatsyst: UTM33/Euref89
Dato: 20.04.2020

**NB! Eiendommen
har usikre grenser.**

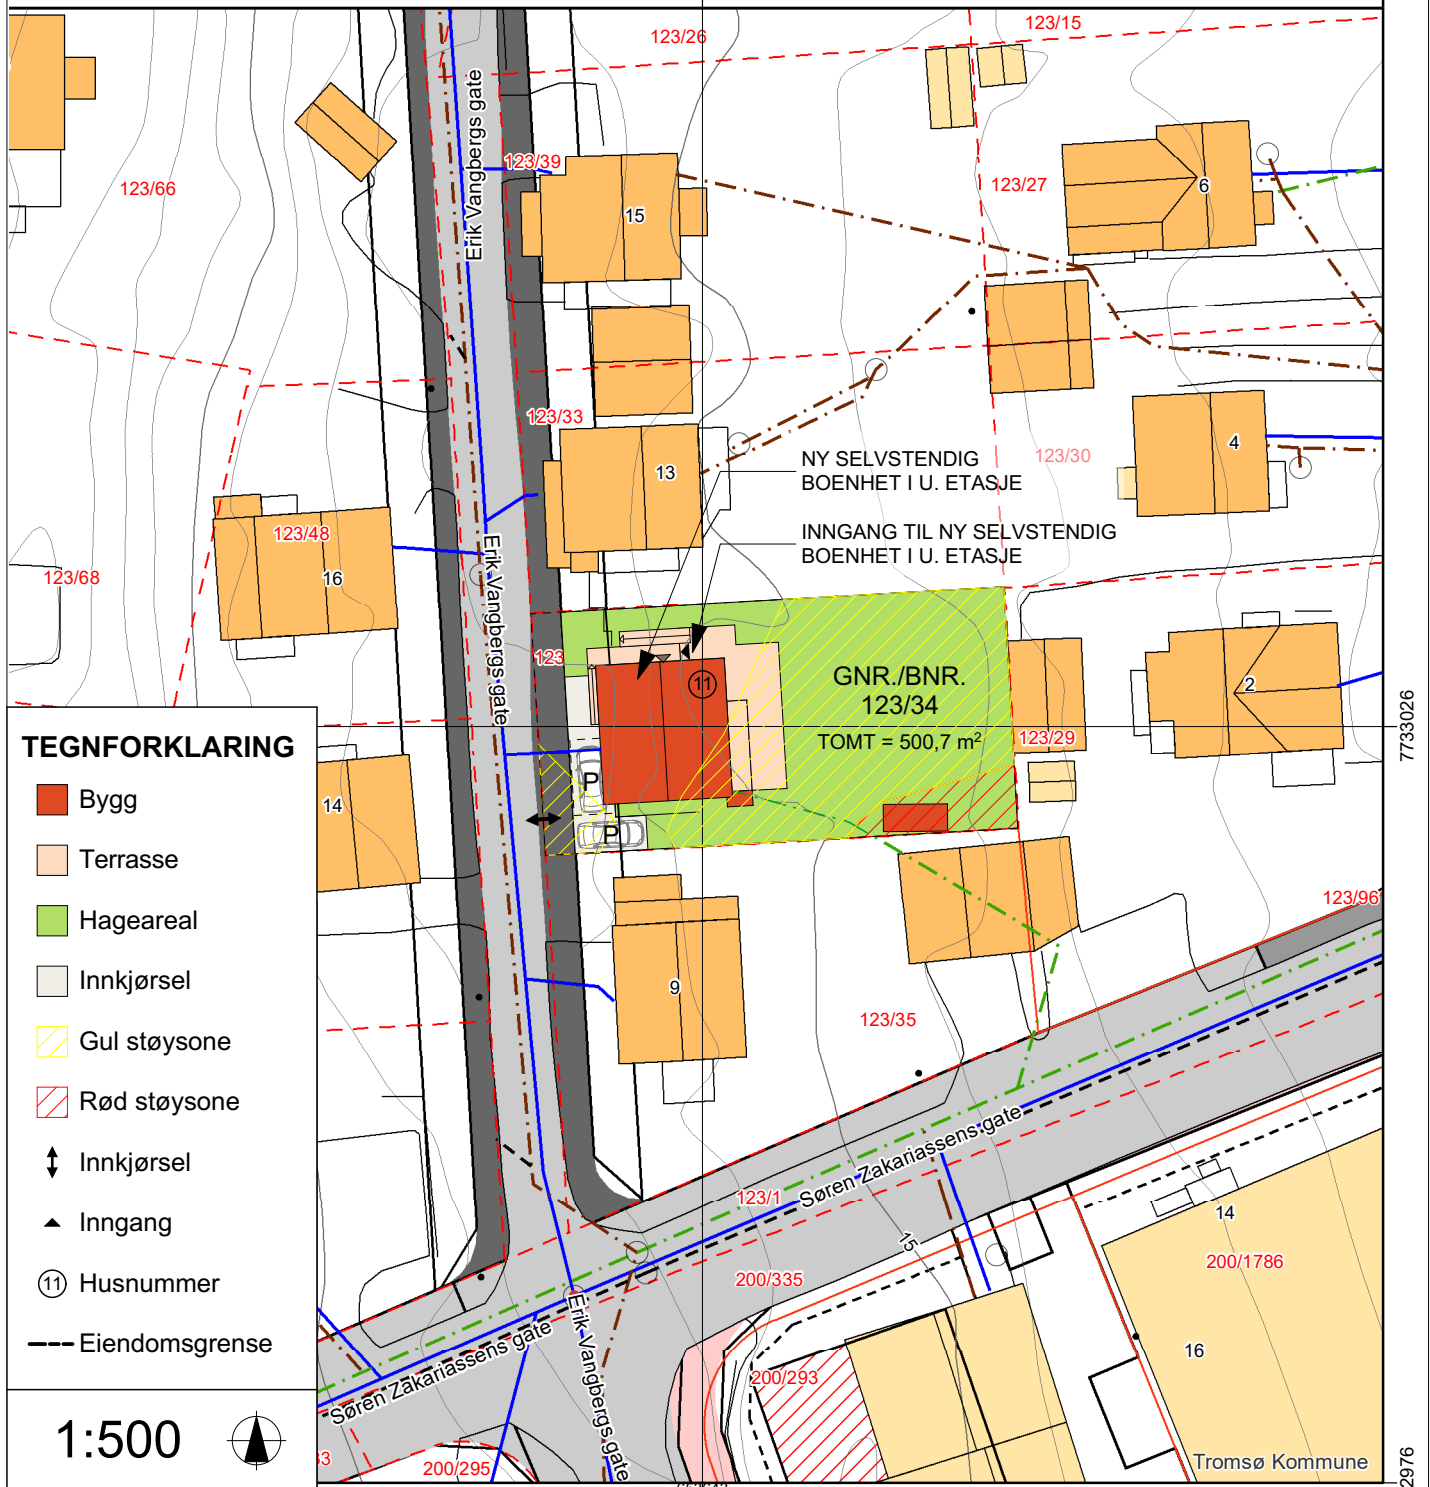


TEGNFORKLARING

- Bygg
- Terrasse
- Hageareal
- Innkjørsel
- Gul støysone
- Rød støysone
- Innkjørsel
- Inngang
- 11 Husnummer
- Eiendomsgrense

1:500



PROSJEKT: ERIK VANGBERGS GATE 11-U0101 GNR. / BNR. 123/34 - TROMSØ KOMMUNE		TILTAKSHAVER/EIER: SHANA SIVAKUMAR	
TEGNING: SITUASJONSPLAN	FERDIGGRAD: 1	MÅLESTOKK: 1:500	PROSJEKTNR.: 202.20
Arkitektkontoret CASECO AS TLF: 51 11 06 32 post@caseco.no www.caseco.no	KONTROLL: Jens Laland		TEGNET AV: Harald Ole Hansen
	DATO: 22.06.20		SAKSBEHANDLER: Jens Laland

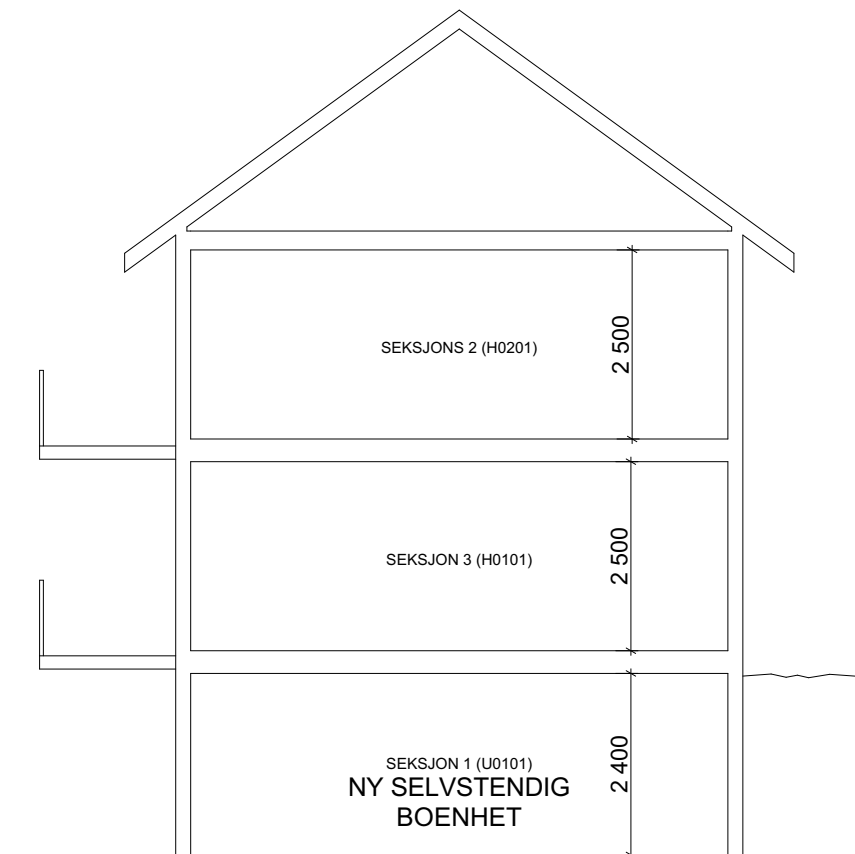

SNITT A-A

		PROSJEKT:	ERIK VANGBERGS GATE 11-U0101			TILTAKSHAVER/EIER:	
			GNR. / BNR. 123/34 - TROMSØ KOMMUNE			SHANA SIVAKUMAR	
		TEGNING:	FERDIGGRAD:	MÅLESTOKK:	PROSJEKTNR:	TEGNINGSNR:	
		SNITT A-A	1	1:100	202.20	E2	
		Arkitektkontoret CASECO AS	KONTROLL:		TEGNET AV:		
			Jens Laland		Harald Ole Hansen		
A	22.06.20	NABOVARSLING	DATO:		SAKSBEHANDLER:		
			22.06.20		Jens Laland		

TLF: 51 11 06 32
post@caseco.no
www.caseco.no